


1L (1階左側) 舞台 (IR (1階右側))

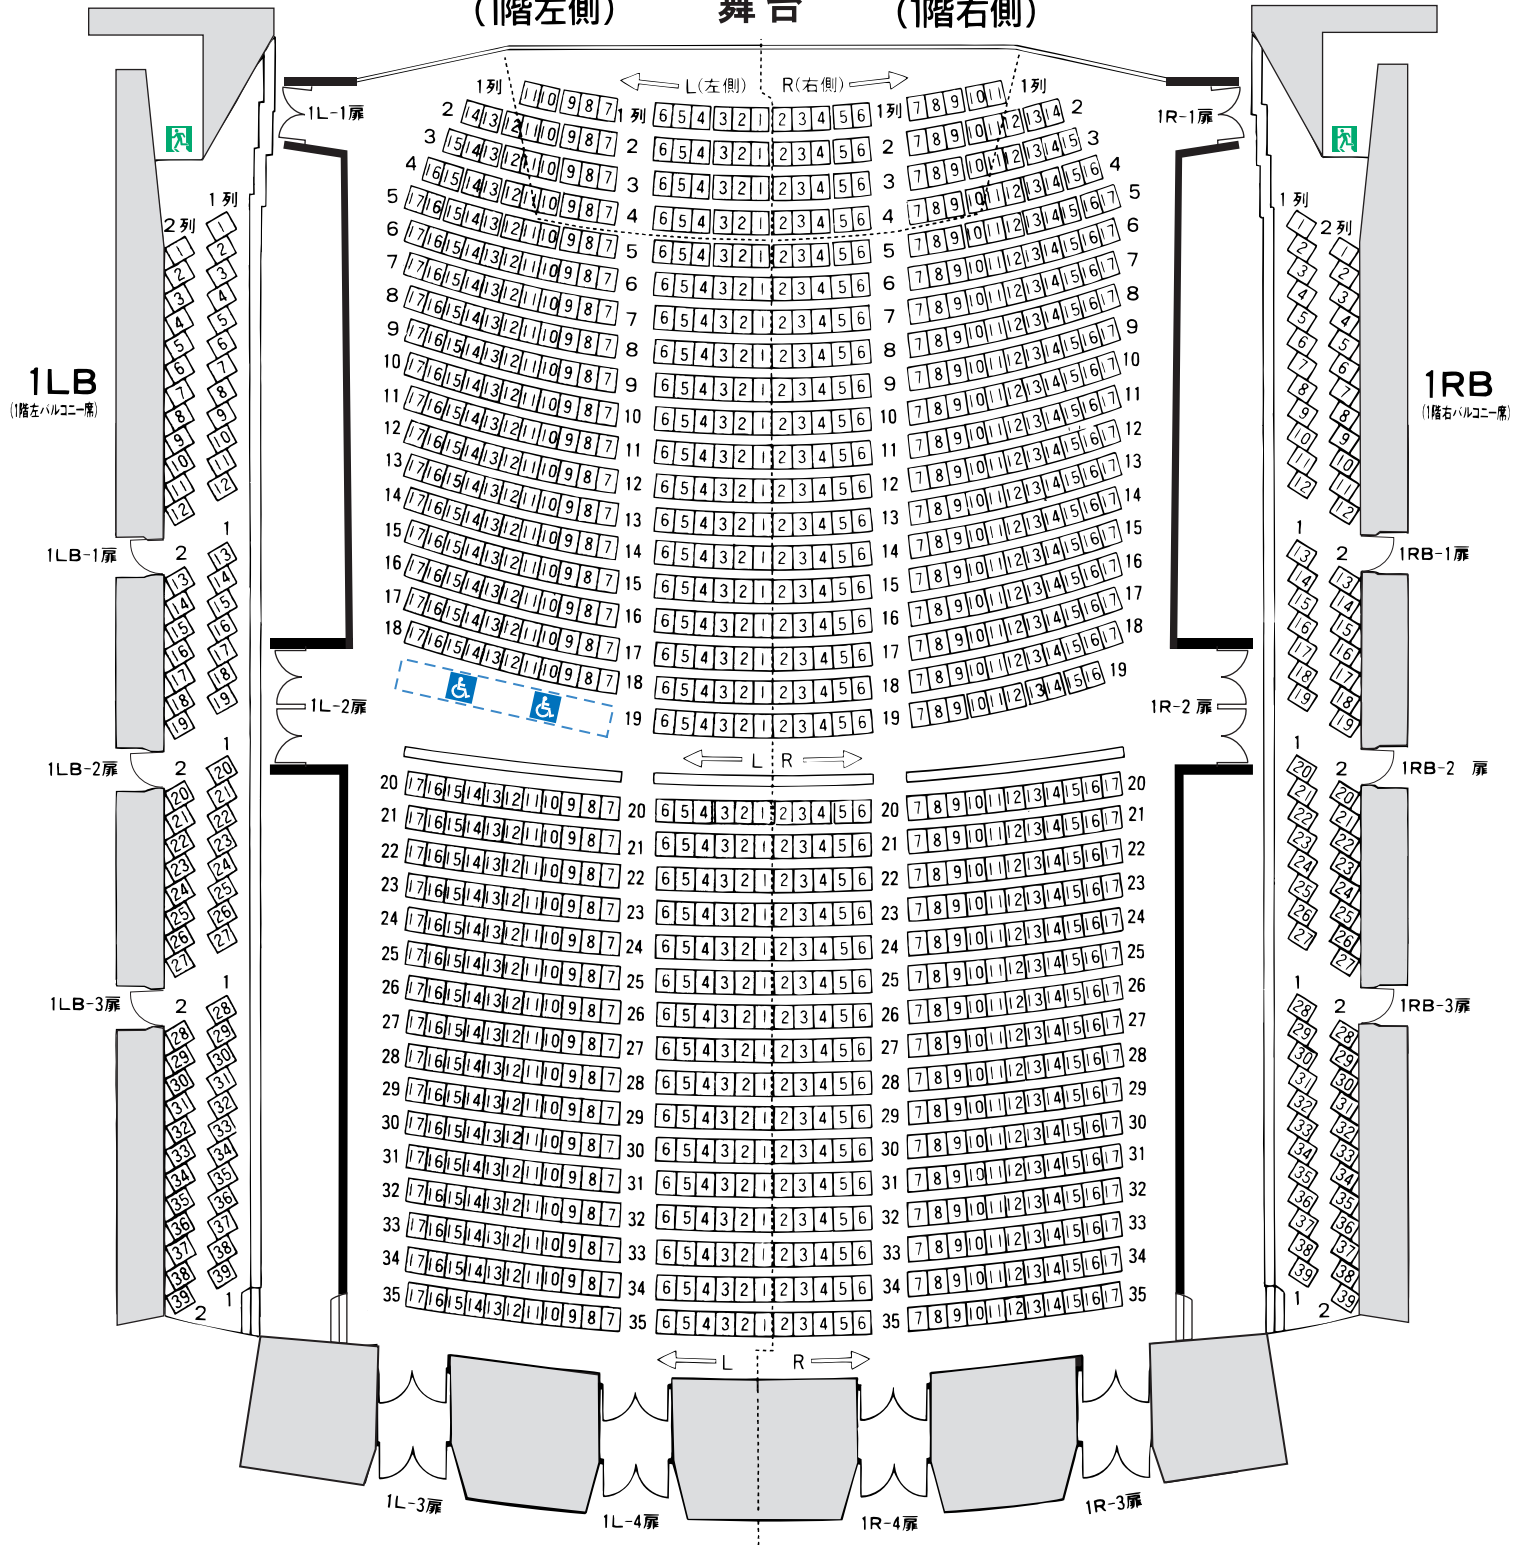


1階席1,285席 ※1,285席より車いす専用スペースとして10席を取り外しています。

1階 前部 1列～19列 591席 (内オーケストラピット使用時の取り外し席141席含む)
 ・車いす専用スペース(1L-19列)
 ・車いす専用スペースを増やす場合は1R-19-7～16を取り外し可能

後部 20列～35列 528席
 バルコニー席 右(RB)側 78席
 左(LB)側 78席


※オーケストラピット使用の場合、1階1～5列の座席が減ります。
 ※客席内に音響調整卓を設置する場合は、座席数が減りますので注意してください。
 ※前舞台を使用する場合は、ホールまで問い合わせください。
 参考:前舞台迫り No.2(舞台側)使用で48席減
 : 同 No.2/No.1(客席側)使用で141席減

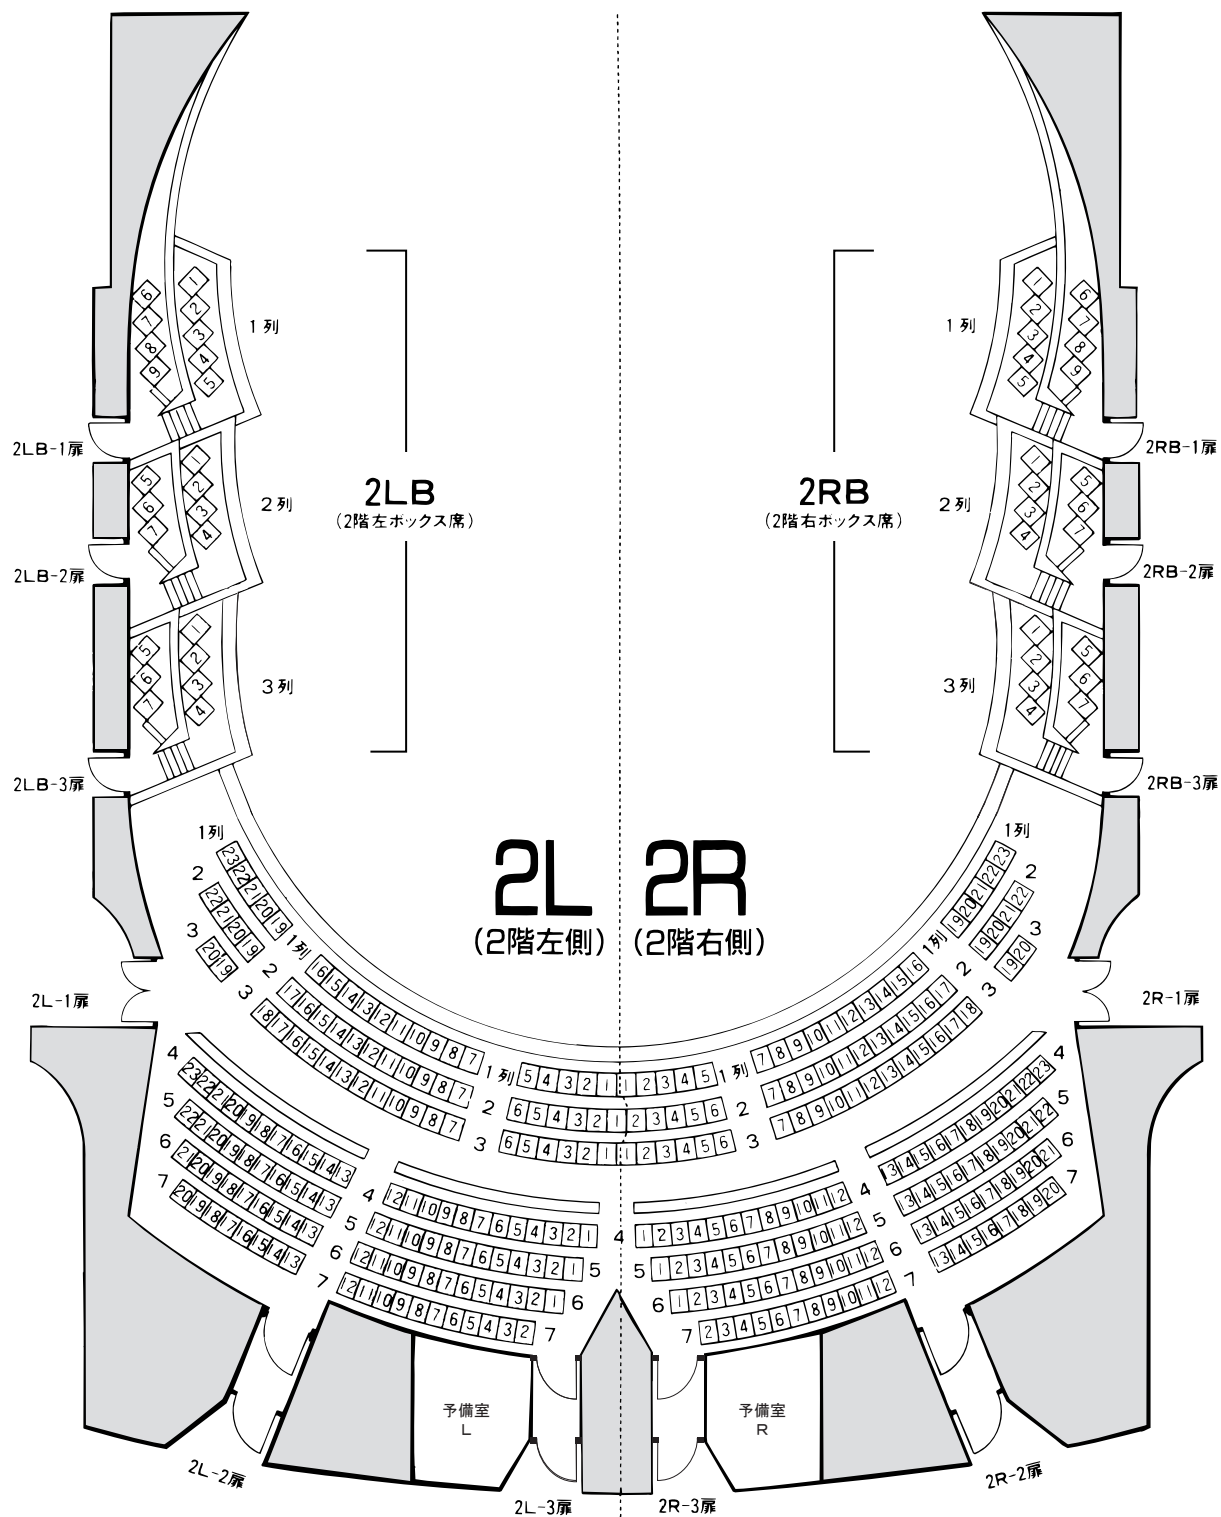

2階席337席

2階 前部	1列～3列	121席
後部	4列～7列	170席
ボックス席	右(RB)側	23席
	左(LB)側	23席

※2階フロント照明を設置する場合は、2RB-1列・2LB-1列の席が減りますので注意してください。

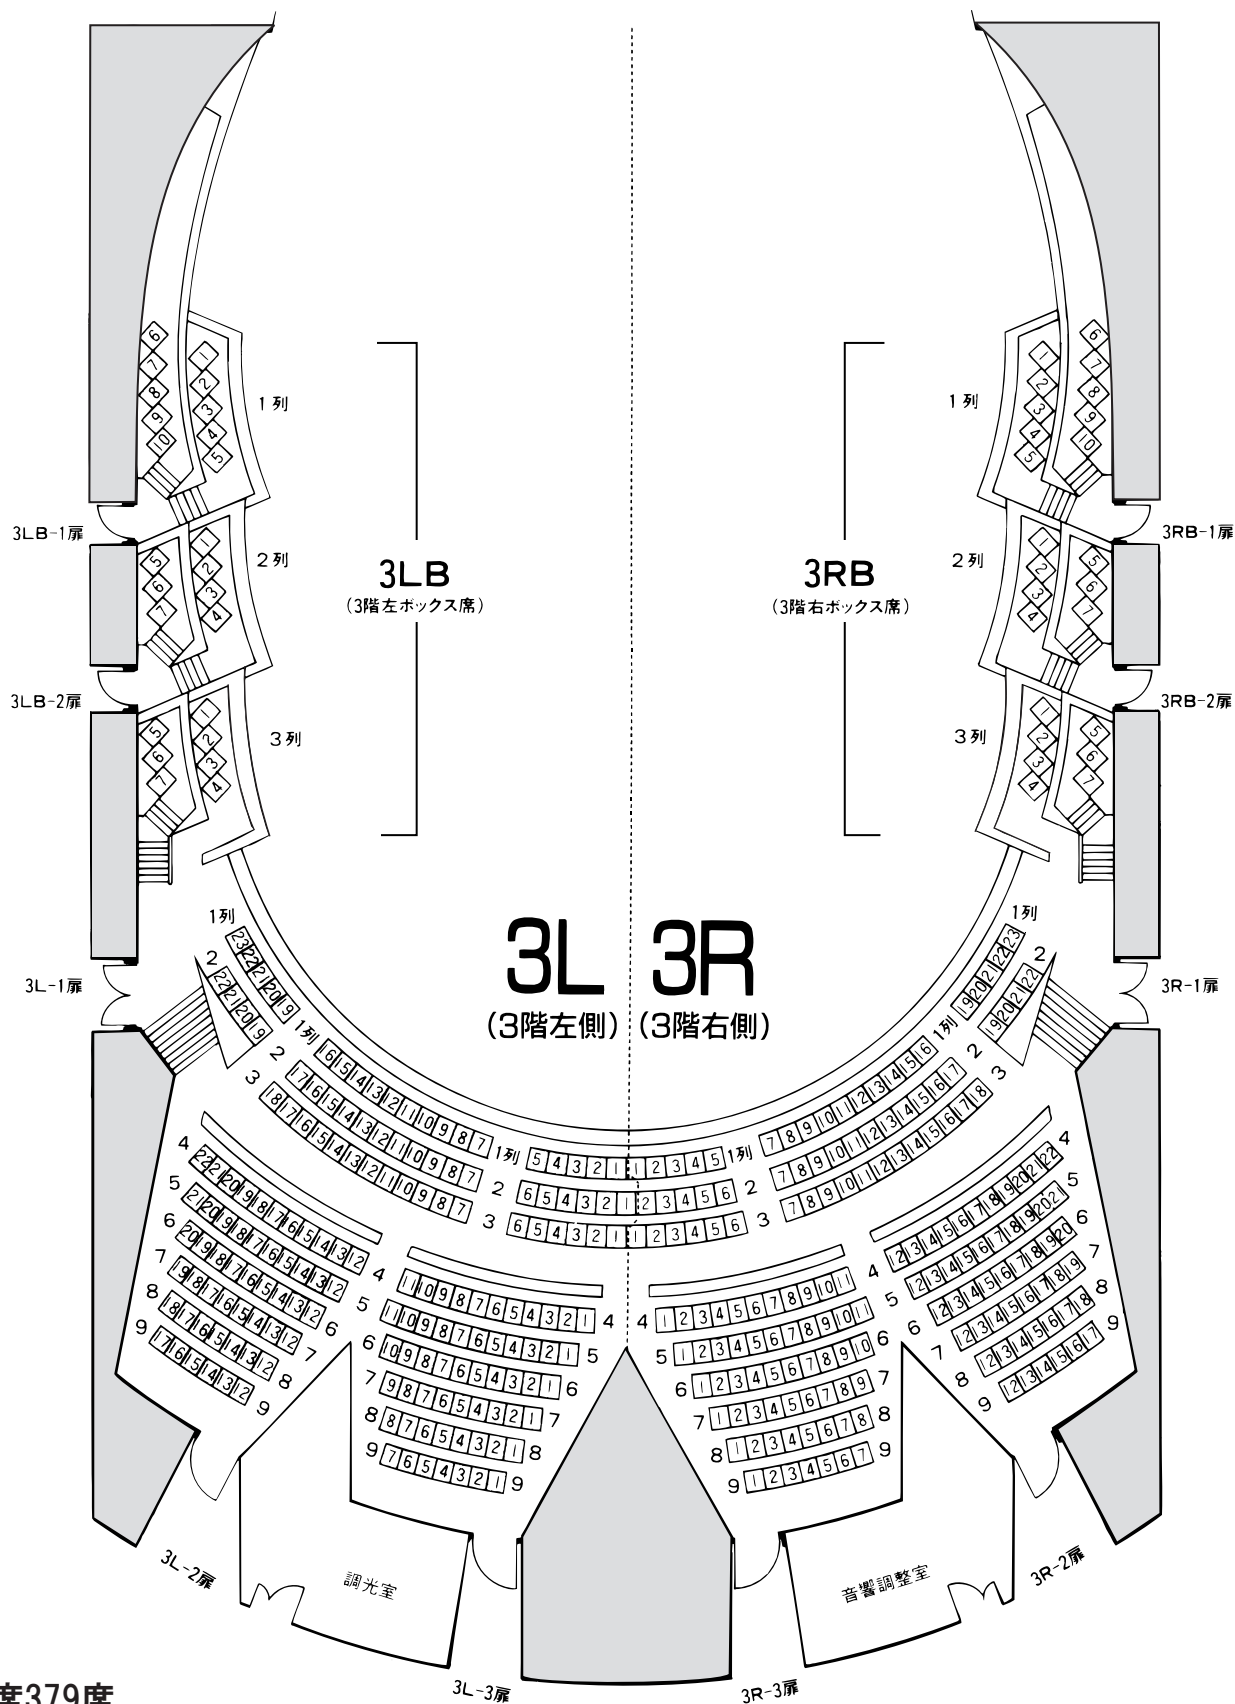

3階席379席

3階 前部 1列～3列 117席
 後部 4列～9列 214席
 ボックス席 右(RB)側 24席
 左(LB)側 24席

※3階フロント照明を設置する場合は、3RB-1列・3LB-1列の席が減りますので注意してください。

